




PLANIMETRIA  
ARCHITETTONICA  
Piano Seminterrato  
stato di fatto

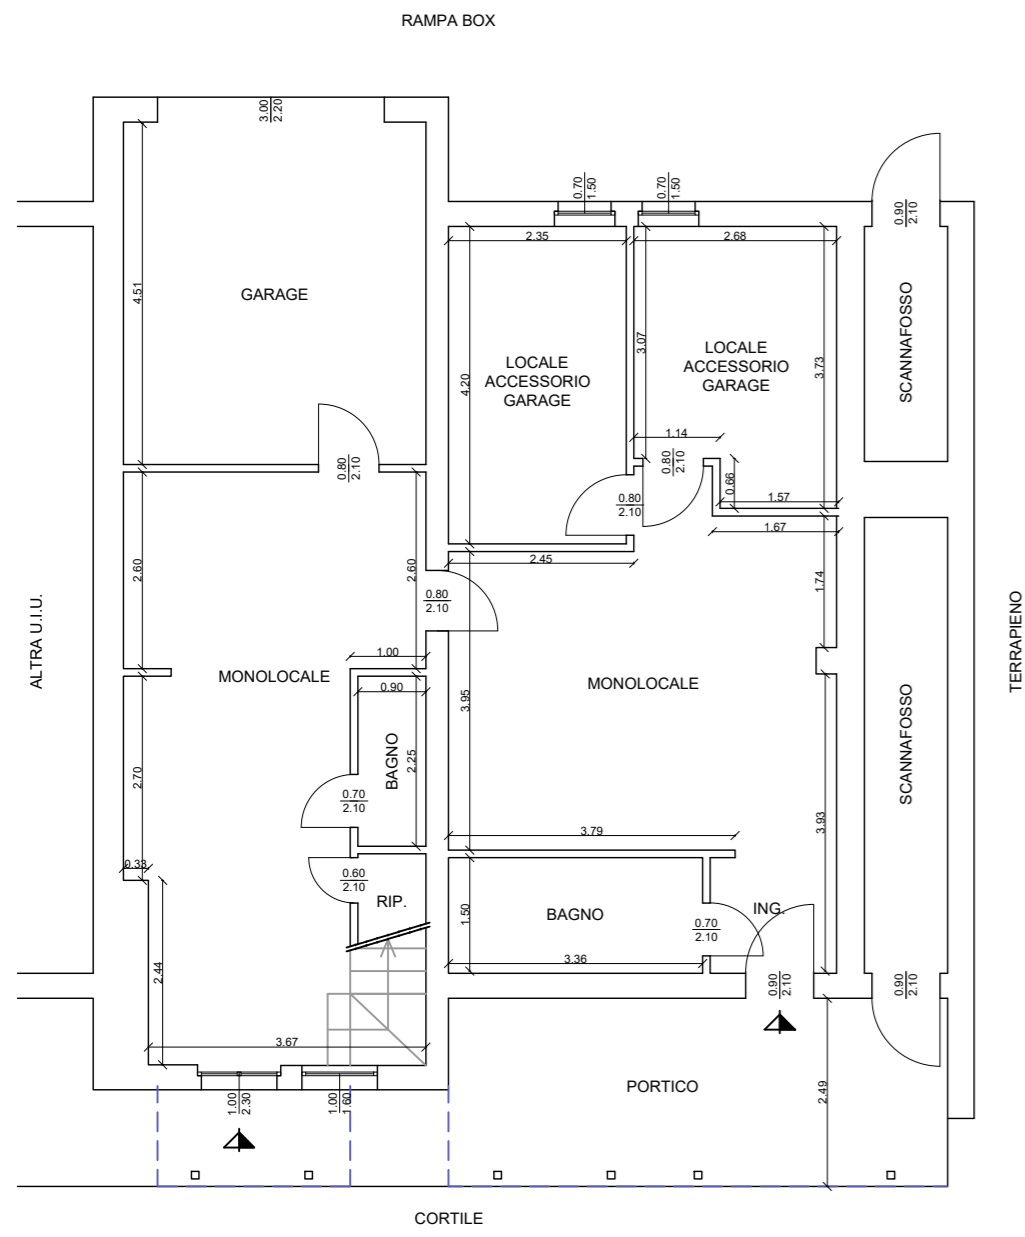

PLANIMETRIA  
ARCHITETTONICA  
Piano Terra  
stato di fatto

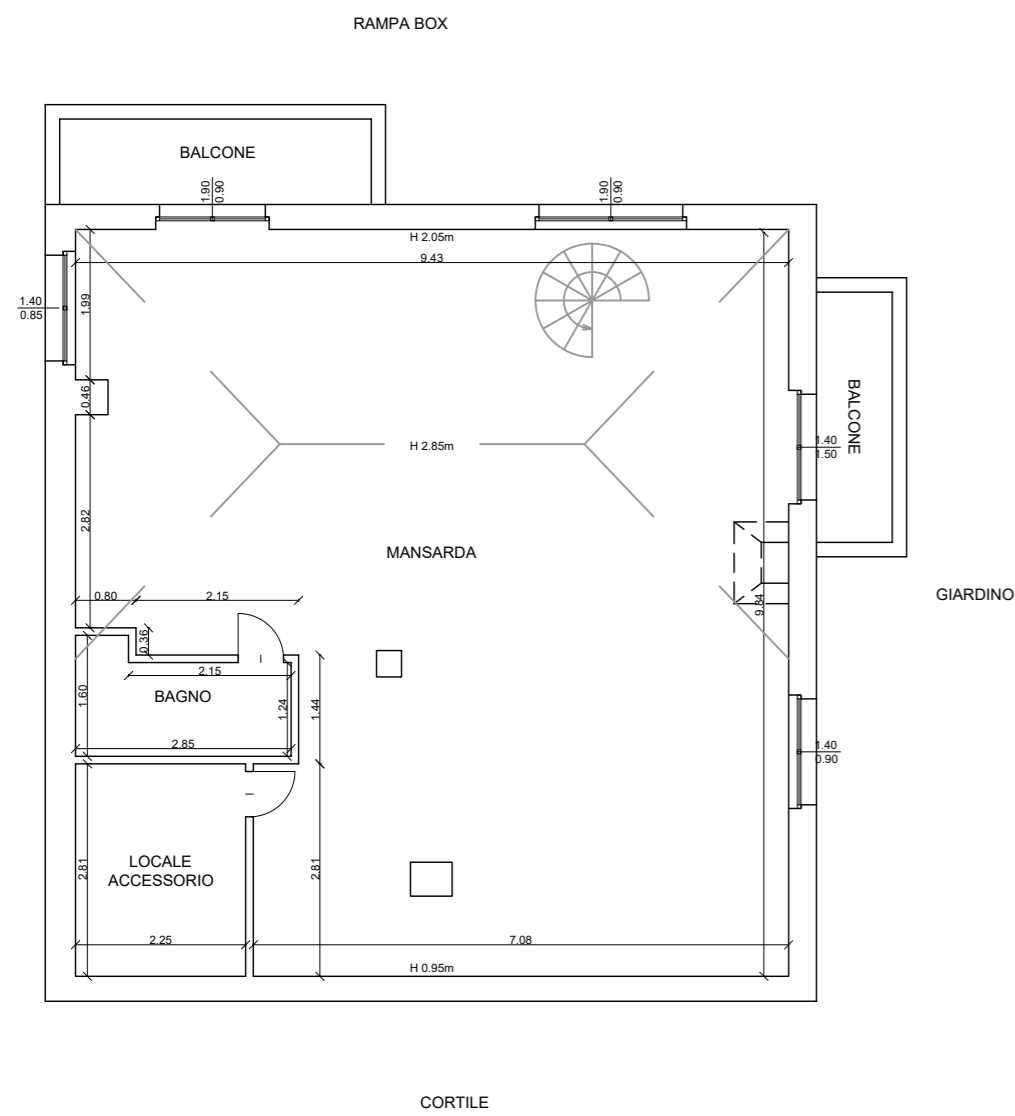

PLANIMETRIA  
ARCHITETTONICA  
Piano Terra  
stato di fatto

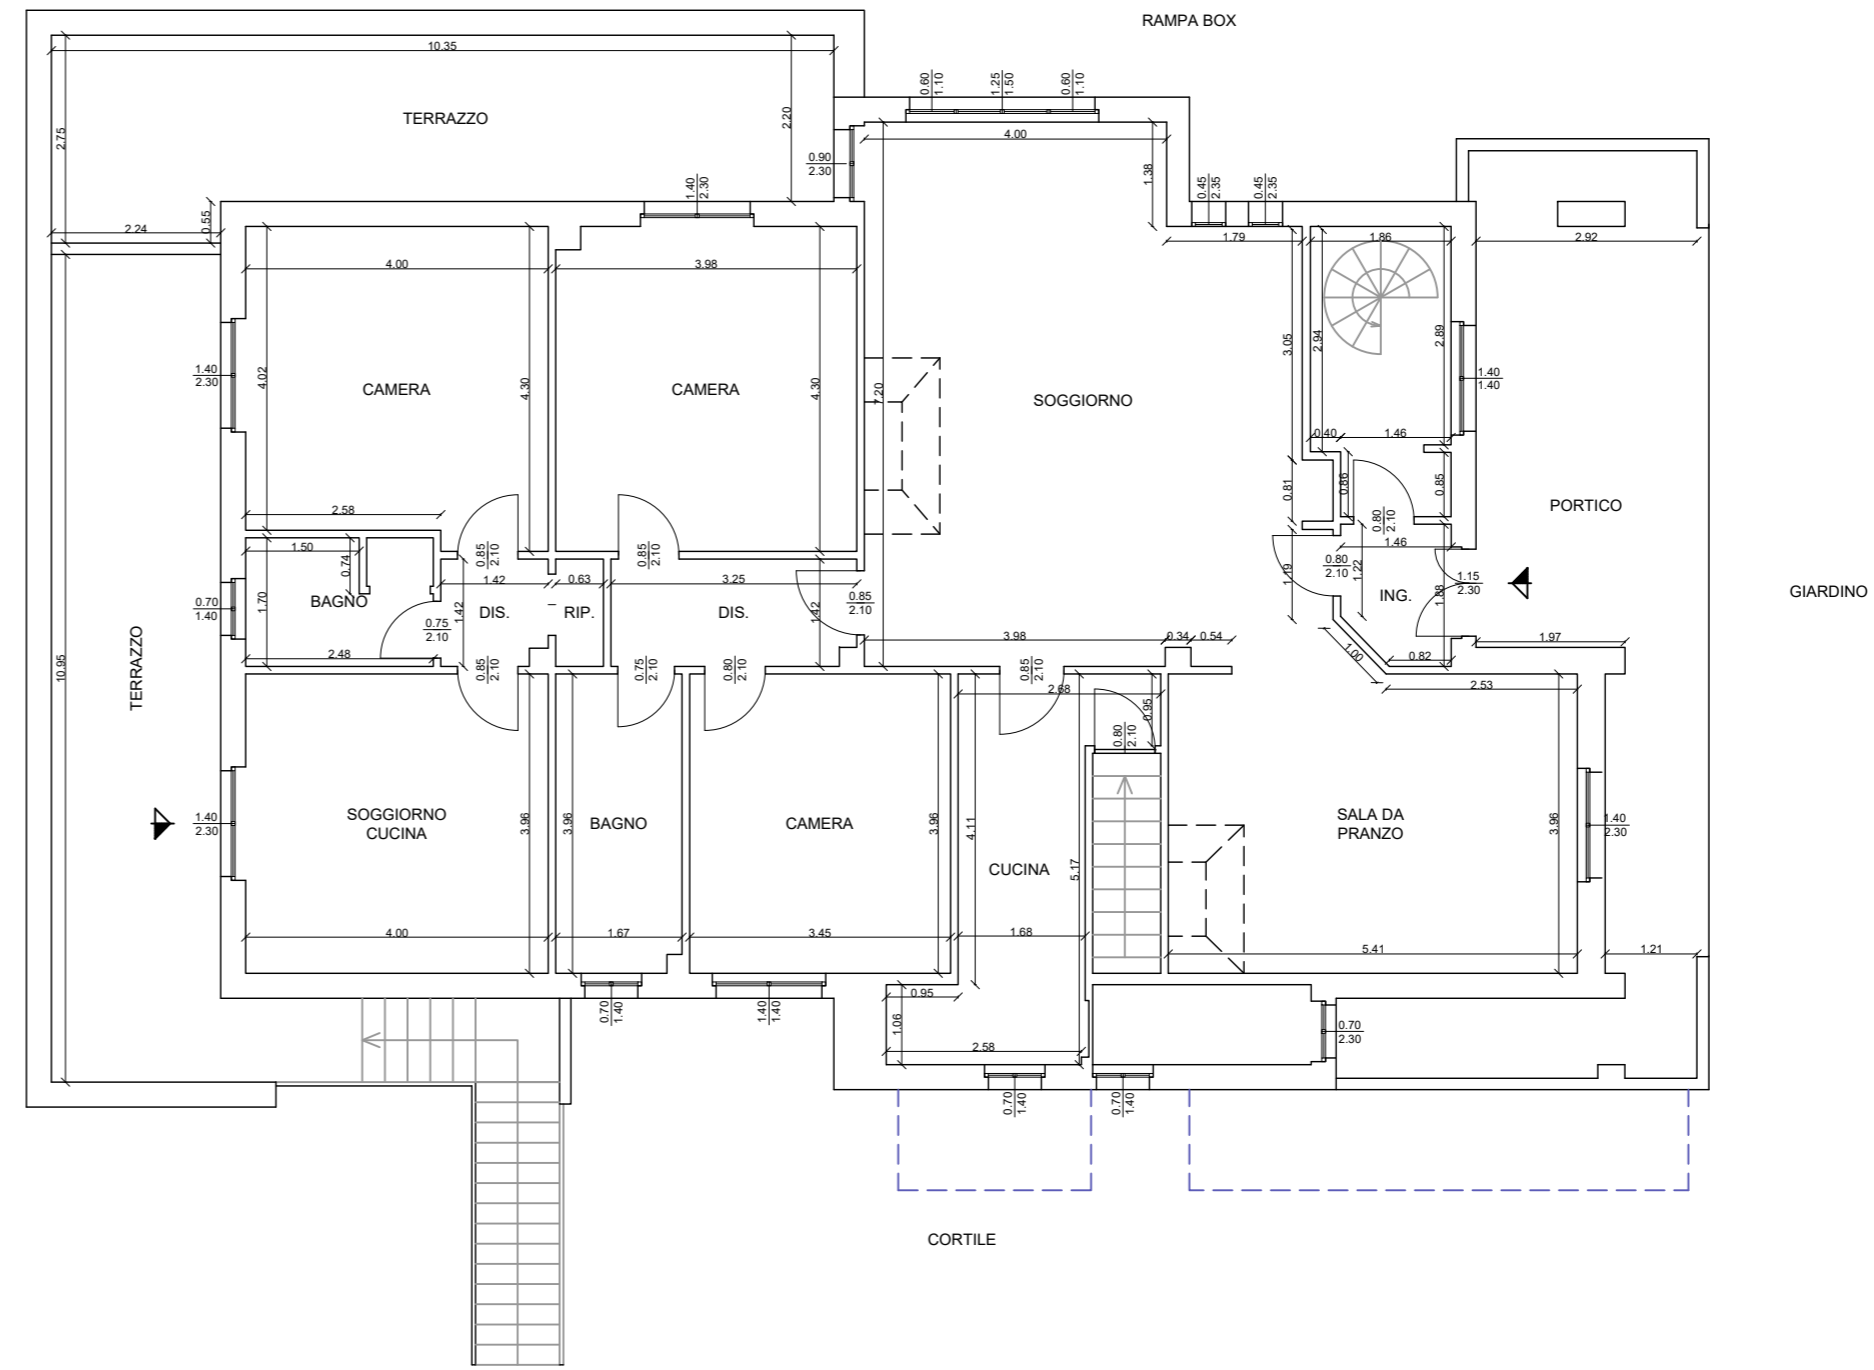

**STUDIO TECNICO MILANESE**

**Geometra Sala Igor Paolo**  
Progettazioni - Pratiche catastali - Consulenze tecniche  
Via della Sila 4 - Milano  
Tel 02.23951647 mail: igorsala.geo@gmail.com

OGGETTO: STATO RILEVATO 31/01/2026 VIA SANTA CATERINA n.240 LARCIANO (PT)		DATA: 02/2026
COMMITTENTE:		Scala: 1:100
FIRMA TECNICO		Revisione
FIRMA PROPRIETA':		
Disegno n°	Tavola n°	Dis.re:
	Unica	